

Comune di **ALBA**  
(Provincia di CUNEO)


**OGGETTO**  
Impianto Sportivo fraz. Mussotto "Renzo Saggiotti" - Realizzazione manto in sintetico (1° Loto Funzionale)

**LIVELLO DI PROGETTAZIONE** PROGETTAZIONE  
Definitivo - Esecutivo Ufficio Tecnico Comunale di Alba (Cn)

**COMMITTENTE** ELABORATO  
Amministrazione Comunale Alba (Cn) **4.4\_ Stato di fatto**  
**Rilievo esistente (piano quotato)**  
**Scala 1:200**


**DATA** RUP  
Maggio 2020 Arch. Daniela ALBANO

*A termine di legge questo elaborato non potrà essere realizzato, riprodotto o comunicato a terzi senza autorizzazione*

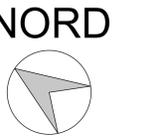

VIA CESARE DEL PIANO

VIA CESARE DEL PIANO

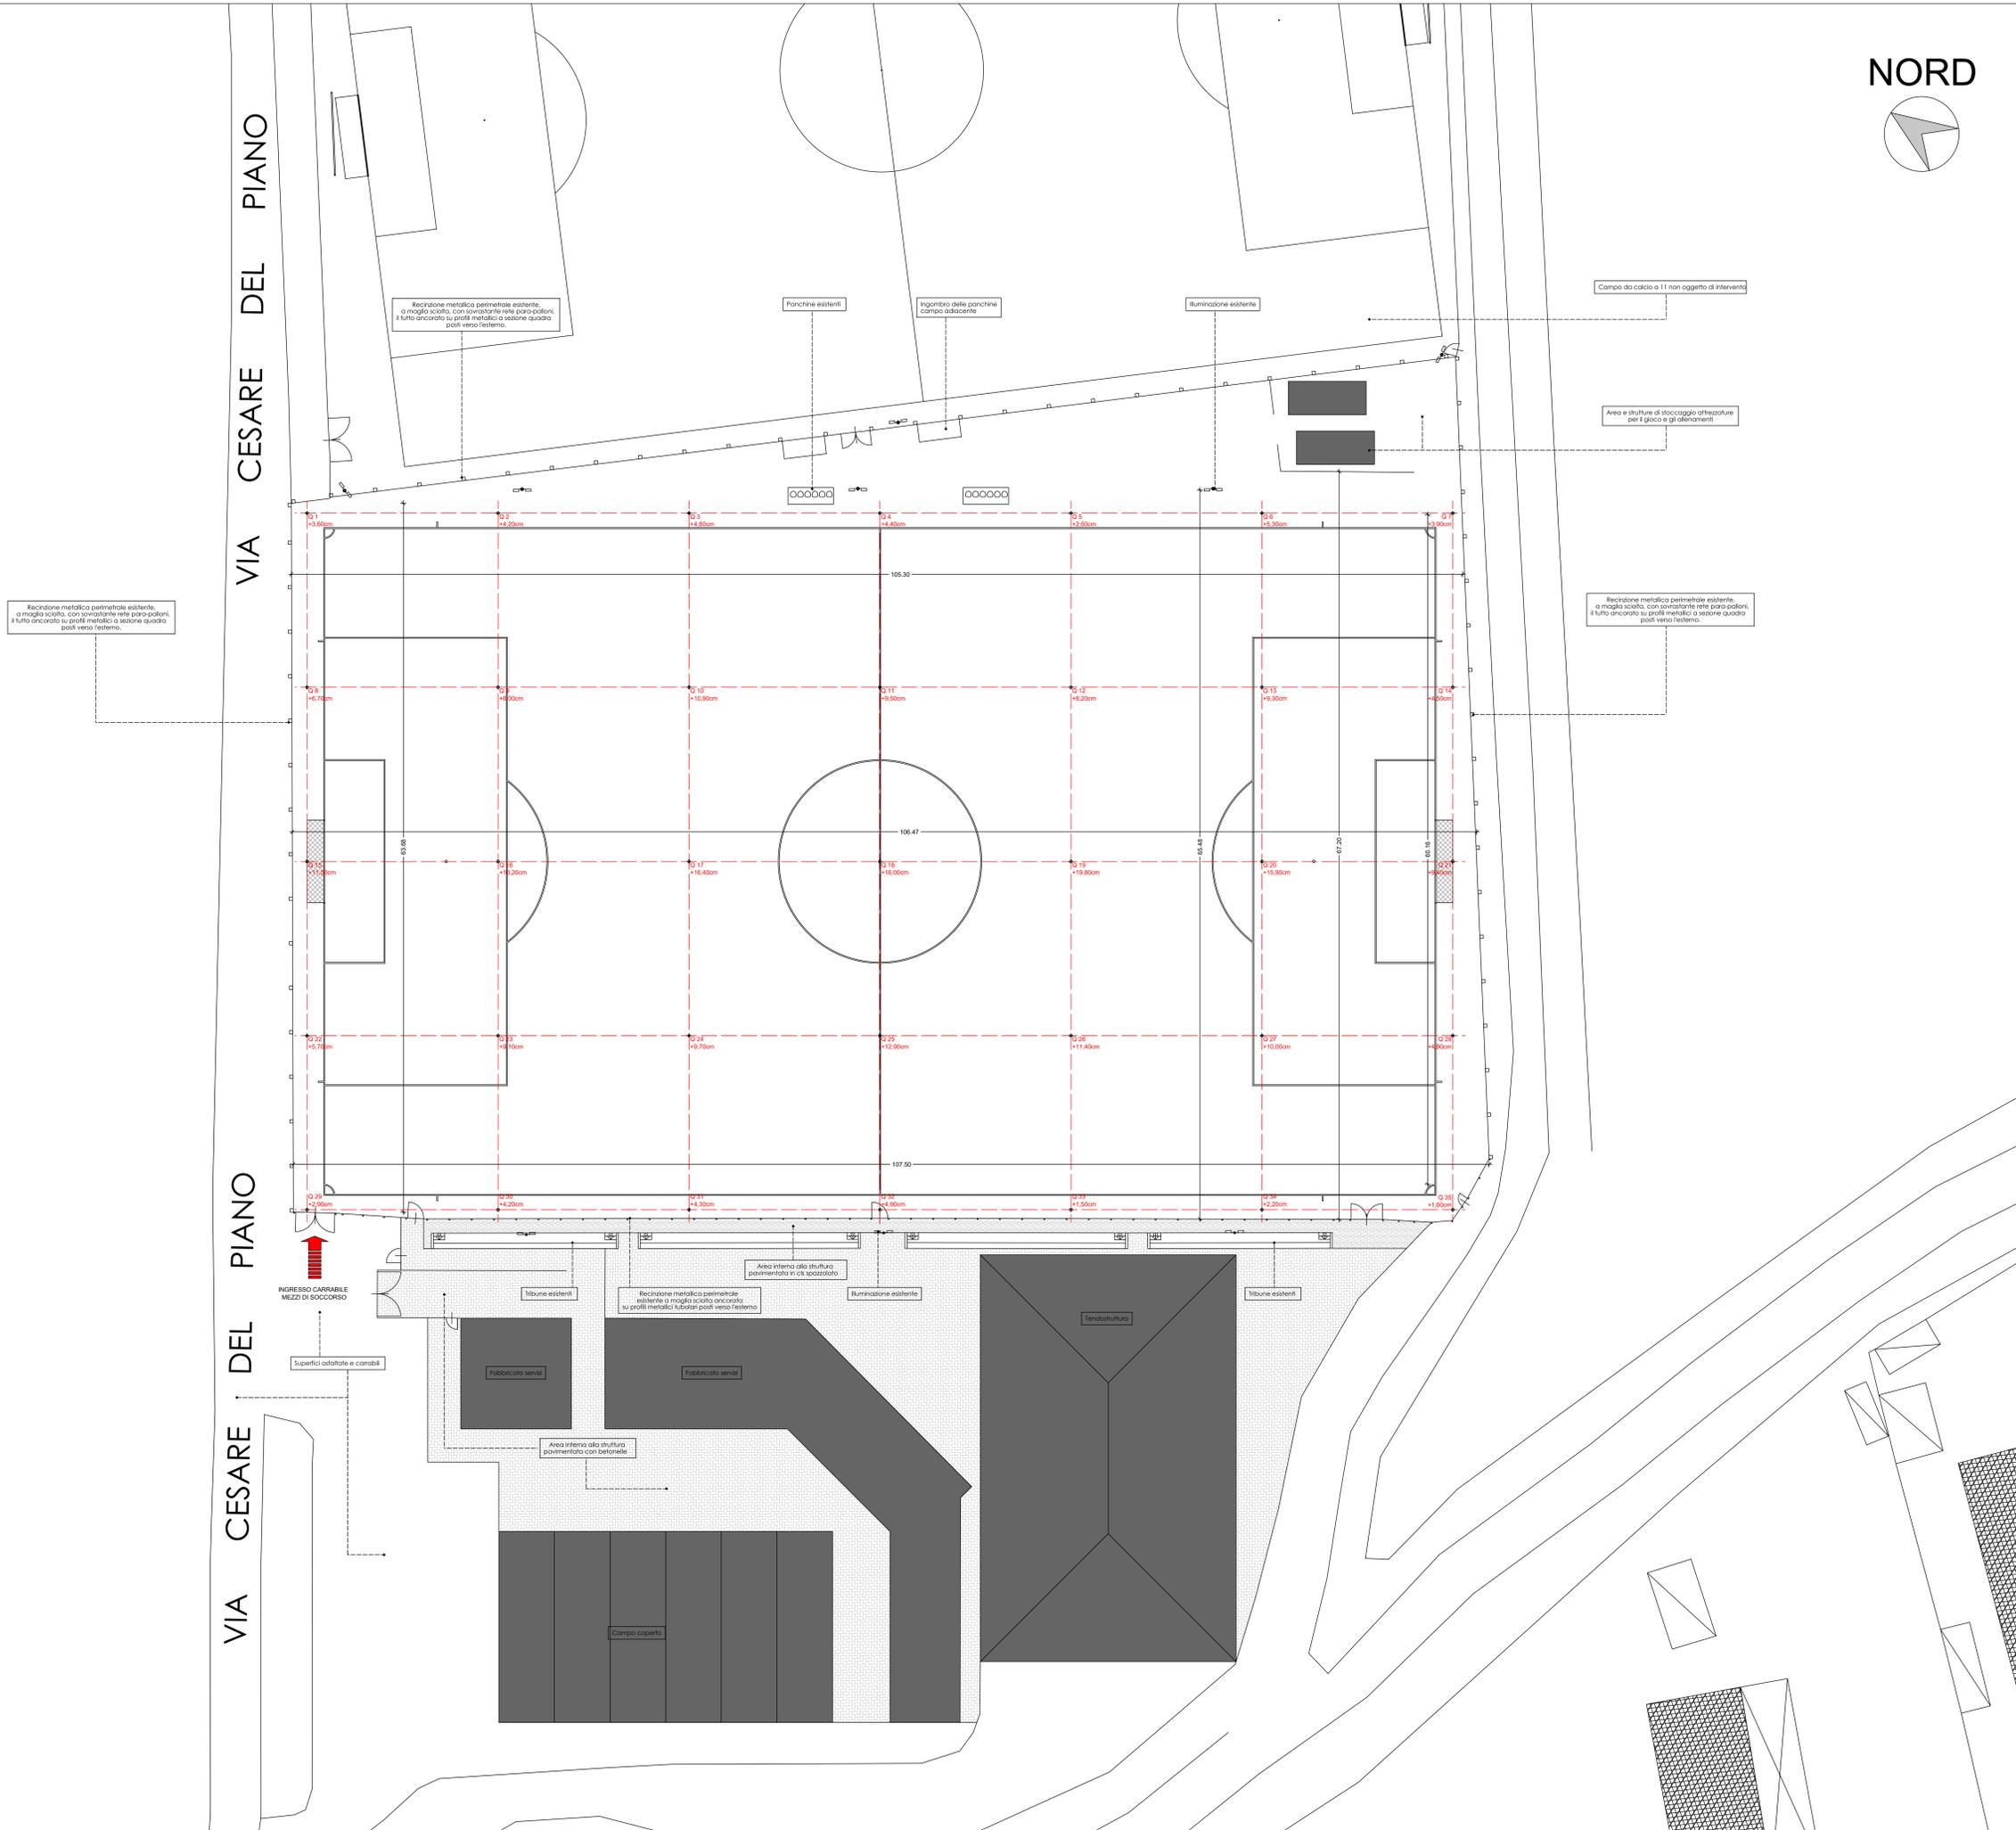

Recinzione metallica perimetrale esistente, a maglia sciolta, con sovrastante rete para-palloni; il tutto ancorato su profili metallici a sezione quadrata posti verso l'esterno.

Parchine esistenti

Ingresso delle parchine campo adiacente

Illuminazione esistente

Campo da calcio o f1 non oggetto di intervento

Area e strutture di stoccaggio attrezzature per il gioco e gli allenamenti

Recinzione metallica perimetrale esistente, a maglia sciolta, con sovrastante rete para-palloni; il tutto ancorato su profili metallici a sezione quadrata posti verso l'esterno.

Recinzione metallica perimetrale esistente, a maglia sciolta, con sovrastante rete para-palloni; il tutto ancorato su profili metallici a sezione quadrata posti verso l'esterno.

INGRESSO CARRABILE MEZZA DI SOCCORSO

Superfici asfaltate e corabili

Tribune esistenti

Recinzione metallica perimetrale esistente a maglia sciolta ancorata su profili metallici tubolari posti verso l'esterno

Illuminazione esistente

Fabbricato servizi

Fabbricato servizi

Area interna alla struttura pavimentata in c/c spazzolato

Tendostuttura

Tribune esistenti

Campo coperto