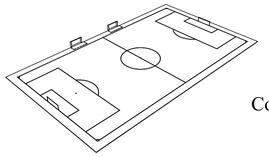

Comune di **ALBA**
(Provincia di CUNEO)

OGGETTO

IMPIANTO SPORTIVO VIA ACQUEDOTTO - REALIZZAZIONE MANTO IN SINTETICO (1°LOTTO FUNZIONALE)

LIVELLO DI PROGETTAZIONE
Definitivo - Esecutivo

PROGETTAZIONE
Ufficio Tecnico Comunale di Alba (Cn)

COMMITTENTE
Amministrazione Comunale Alba (Cn)

ELABORATO
4.10) Progetto
Particolari Costruttivi
Scala 1:200

DATA
Maggio 2020

RUP
Arch. Daniela ALBANO

A termine di legge questo elaborato non potrà essere realizzato, riprodotto o comunicato a terzi senza autorizzazione

PARTICOLARE
STRATIGRAFIA CAMPO DI GIOCO
Scala 1:10

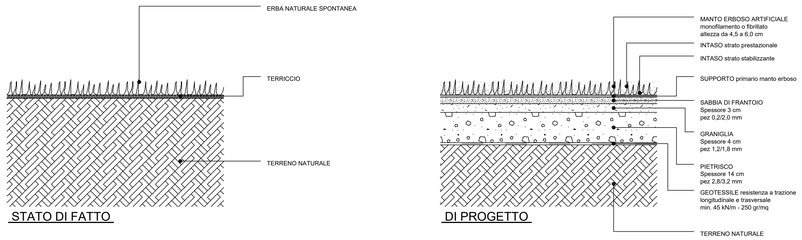

PARTICOLARE
POSIZIONE DELLA PANCHINA
Scala 1:25

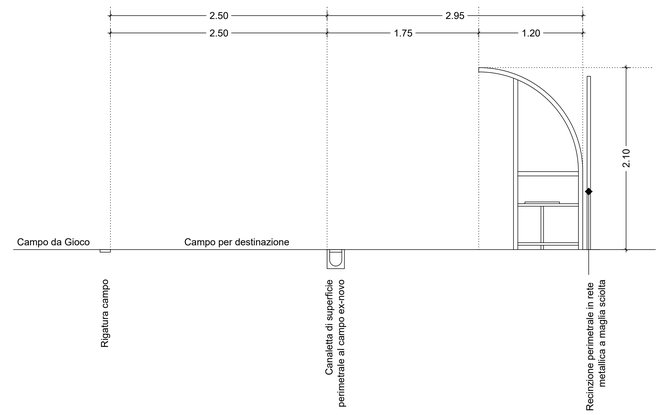

PARTICOLARE
Scala 1:10

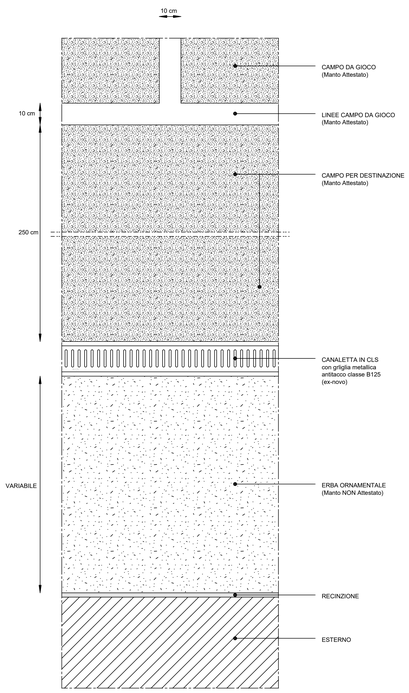

SEZIONE PARTICOLARE COSTRUTTIVO CANALETTA DRENAGGIO PERIMETRALE
Scala 1:1

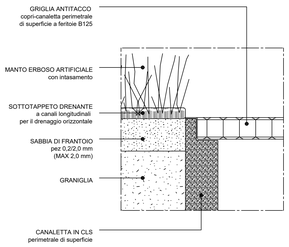

PARTICOLARE
SEZIONE SU POZZETTO DI ISPEZIONE
Scala 1:10

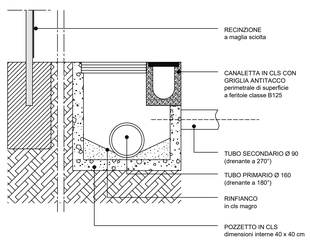

PARTICOLARE
SEZIONE SU POZZETTO DI DRENAGGIO
Scala 1:10

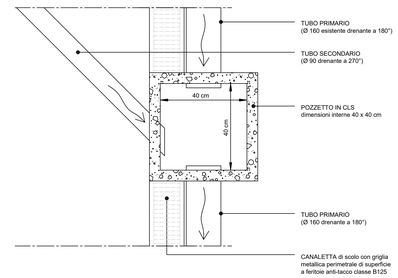

PARTICOLARE POZZETTO 100 X 100 SIFONATO E DIAFRAMMATO PRIMA DELLO SCARICO IN FOGNA
Scala 1:10

SEZIONE A-A'

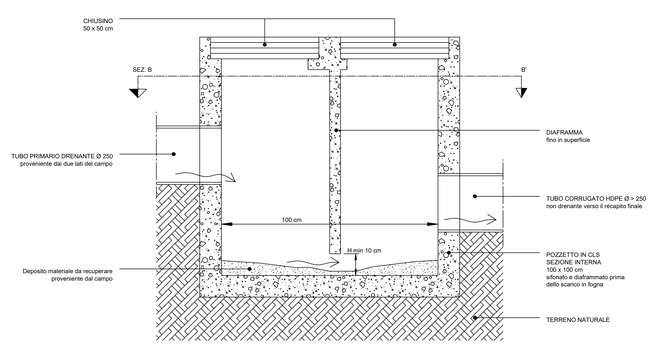
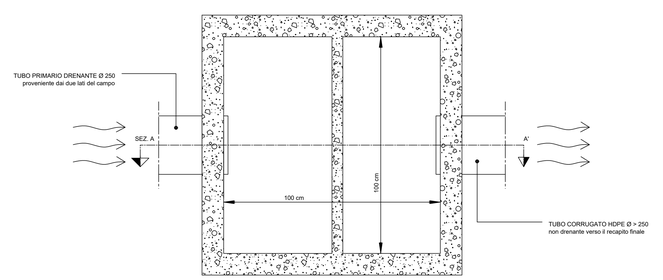
SEZIONE B-B'