



CITTA' DI ALBA  
 RIPARTIZIONE OPERE PUBBLICHE  
 SETTORE LAVORI PUBBLICI ED EDILIZIA SCOLASTICA

MANUTENZIONE STRAORDINARIA FABBRICATI COMUNALI.  
 LAVORI DI RISTRUTTURAZIONE PER INSEDIAMENTO UFFICI INAIL  
 PRESSO L'EX PALAZZO DI GIUSTIZIA



PROGETTO DEFINITIVO - ESECUTIVO PLANIMETRIA GENERALE

Committente: Città di ALBA - UTM -  
 Via Manzoni n. 8

Il Responsabile del Procedimento  
 Arch. Daniela ALBANO

Progetto Architettonico:  
 Ufficio Tecnico Comunale - Settore LL.PP.


Progettazione Impianti: Ing. Massimiliano MANERA

Coordinamento per la sicurezza: Arch. Mauro LAURIA

DATA: FEBBRAIO 2020

NOTE: TAV 2.1

scala 1/200

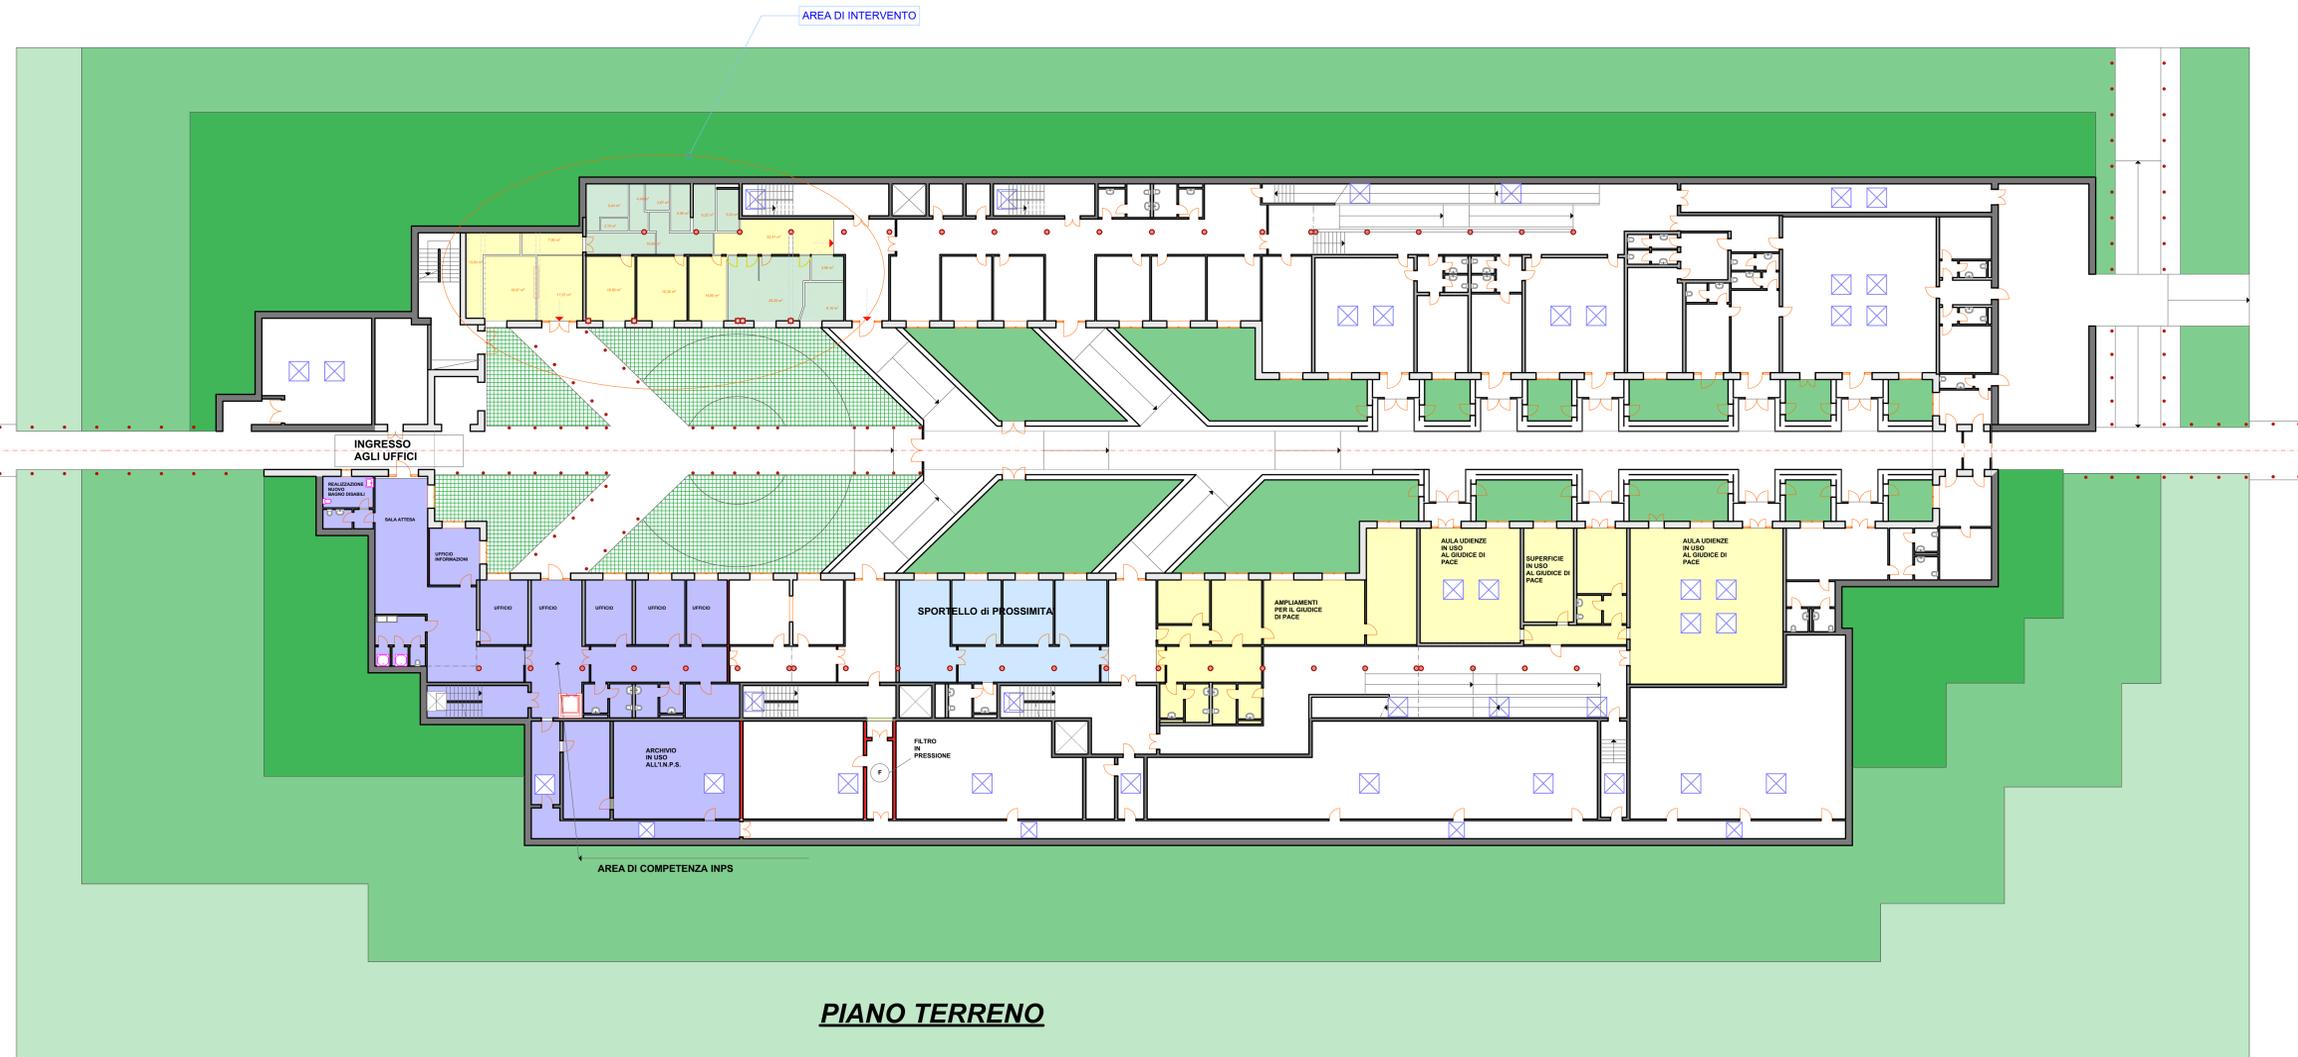

**PIANO TERRENO**