



CITTA' DI ALBA

RIPARTIZIONE OPERE PUBBLICHE
SETTORE LAVORI PUBBLICI ED EDILIZIA SCOLASTICA

MANUTENZIONE STRAORDINARIA FABBRICATI COMUNALI.
LAVORI DI RISTRUTTURAZIONE PER INSEDIAMENTO UFFICI INAIL
PRESSO L'EX PALAZZO DI GIUSTIZIA



PROGETTO DEFINITIVO - ESECUTIVO RAFFRONTO E ARREDO

Committente: Città di ALBA - UTM -
Via Manzoni n. 8

Il Responsabile del Procedimento
Arch. Daniela ALBANO

Progetto Architettonico:
Ufficio Tecnico Comunale - Settore LL.PP.

Progettazione Impianti: Ing. Massimiliano MANERA


Coordinamento per la sicurezza: Arch. Mauro LAURA

DATA: FEBBRAIO 2020

NOTE: TAV 2.3

scala 1/100

Si riservano i termini di legge, la proprietà di questo disegno, con diritto di riproduzione o di ristampa comunque totale o parziale, senza la nostra autorizzazione scritta.

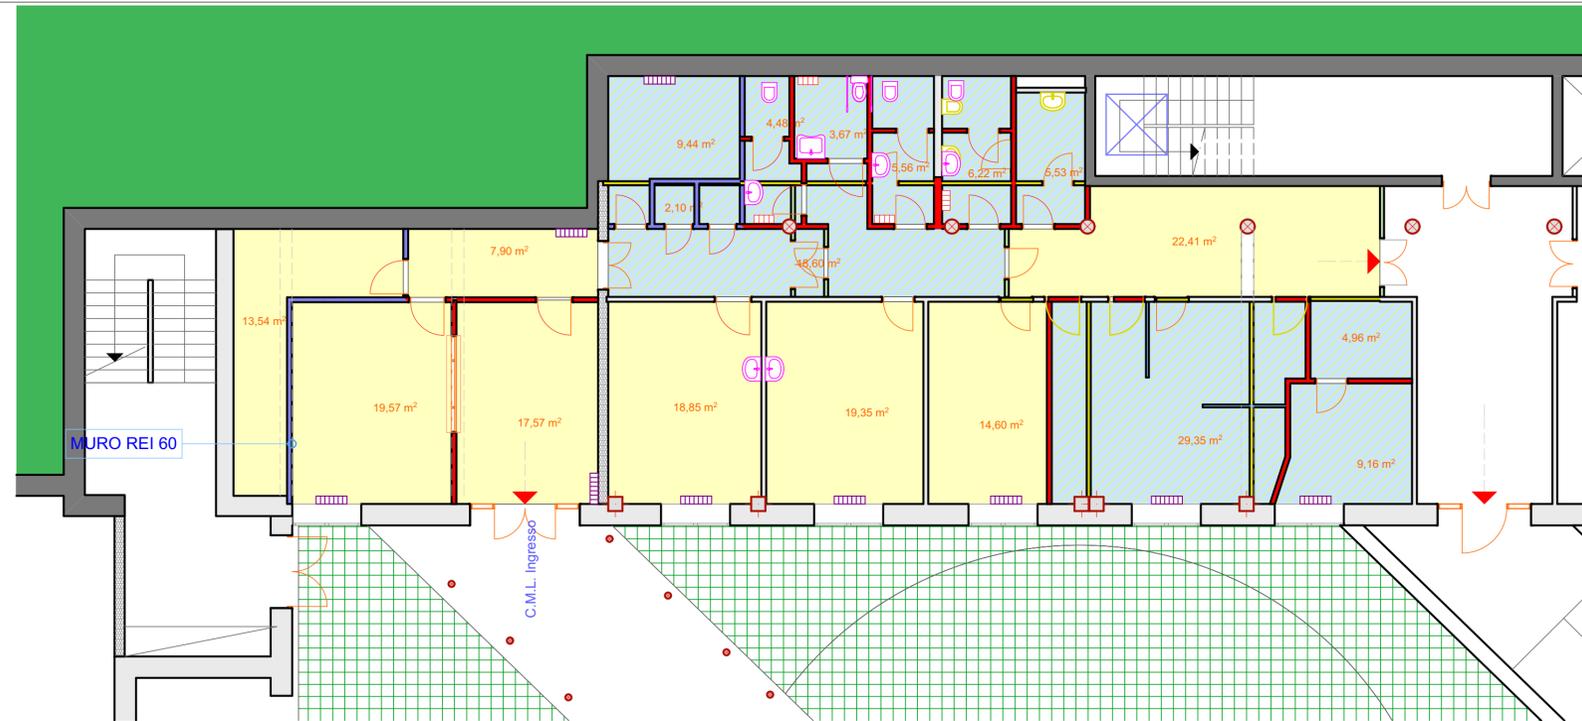

RAFFRONTO DEMOLIZIONI E NUOVE OPERE



PROGETTO ARREDAMENTO