REGIONE PIEMONTE

PROVINCIA di CUNEO
Medaglia d'oro al Valore Civile

CITTA' DI ALBA - Ripartizione Opere Pubbliche
Settore gestione e manutenzione del suolo
Progetto : MIGLIORAMENTO IDRAULICO San Cassiano - via G. Pieroni

PROGETTISTI

Progettazione

Ing. Massimo CIRIO
C.so Bra n°52/6 -12051 ALBA(CN)
P.IVA / C.F.= 02280990041 / CRI MSM 63P06 A052U
Tel./Fax. 0173 363077 / idem Mobile=3357246288
e-mail: studio@cirioingmassimo.it

ORDINE DEGLI INGEGNERI DELLA PROVINCIA DI CUNEO
A786 Dott. Ing. Massimo Cirio

Arch. PORRO Flavio
via Manzoni n.8 -12051- ALBA (CN)
Tel./ fax.= 0173-292313 / -366118 e-mail: f.porro@comune.alba.cn.it

COMMITTENTI

Città di ALBA (c.f.=00184260040)
Piazza Risorgimento n°1 -12051- ALBA (CN)
Tel./ fax.= 0173-292111 / -290484 e-mail: alba@comune.alba.cn.it

DIRIGENTE della Ripartizione Opere Pubbliche -RUP
Arch. ALBANO Daniela
via Manzoni n.8 -12051- ALBA (CN)
Tel./fax.0173-292325 / -366118 e-mail: d.albano@comune.alba.cn.it

Coordinatore per la Sicurezza in fase di Progettazione
Geom. Marco DELFINETTI
via San Teobaldo n°3 -12051 ALBA(CN)
P.IVA / C.F.= 02674220047 / DLF MRC 70L31 A124K
Tel/Fax=017334852/idem Mobile=335 6758294 e-mail:geom.delfinetti@gmail.com




VERSIONE ESECUTIVA
Sezioni e particolari di Progetto


COMMESSA/SETTORE	ARGOMENTO	ELABORATO/PROGRESSIVO	REVISIONE	SCALA:	DATA:
PU	S	EG03b	0	1: 10 /50/100	07 Maggio 2020
				NOME FILE: ESE-EG03b	CARTELLA SERVER: ALBA

0	EMISSIONE	Settembre 2019	MC
REV.		Maggio 2020	MC


Sez.1-1 PRO -Plot 1:50

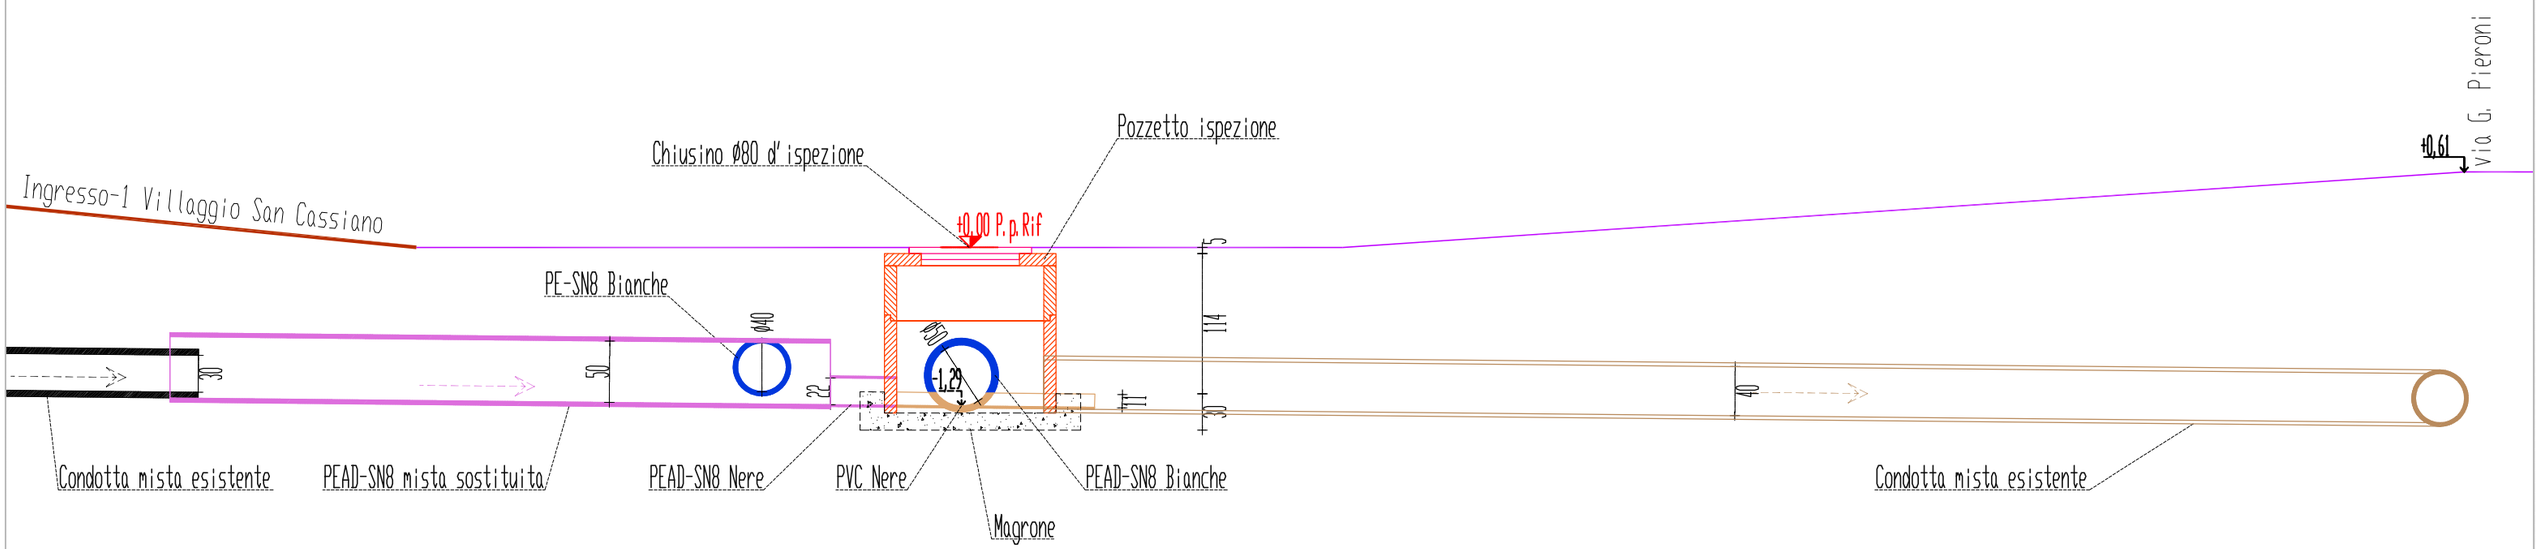


Sez.2-2 PRO -Plot 1:50

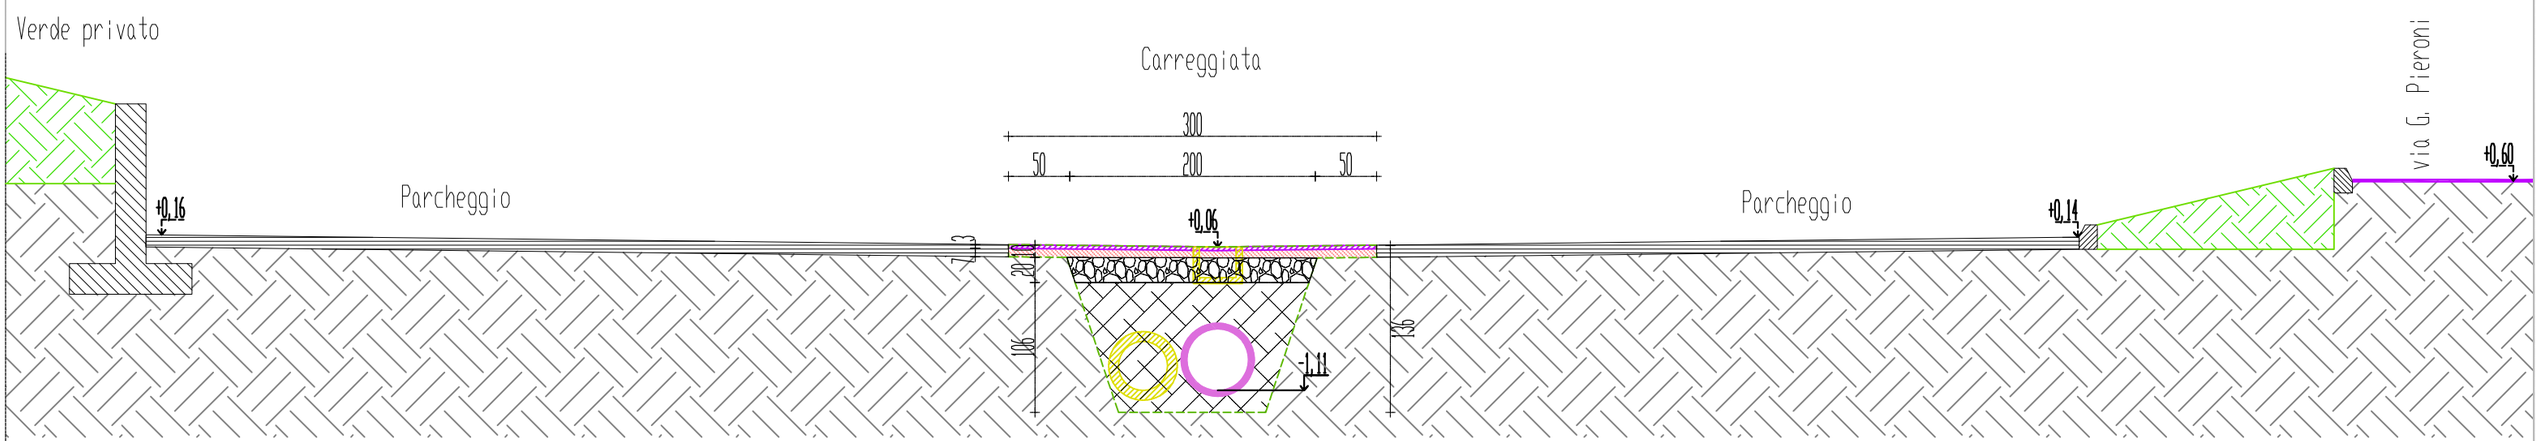


Sez.3-3 PRO -Plot 1:50

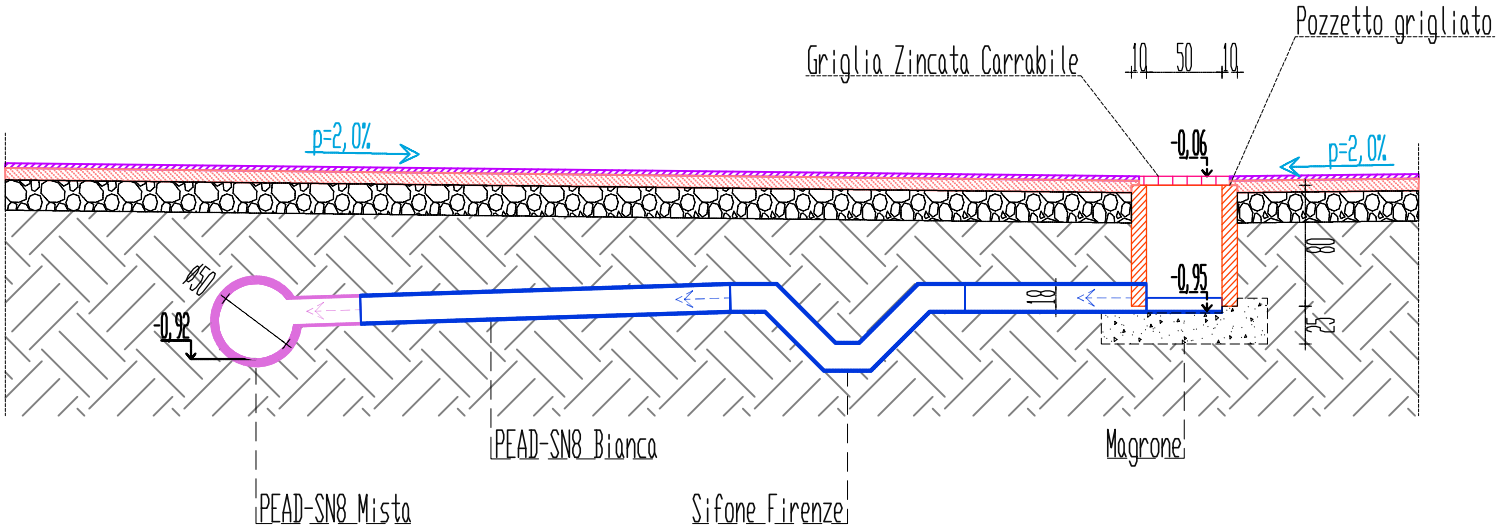

Sez.4-4 PRO -Plot 1:50

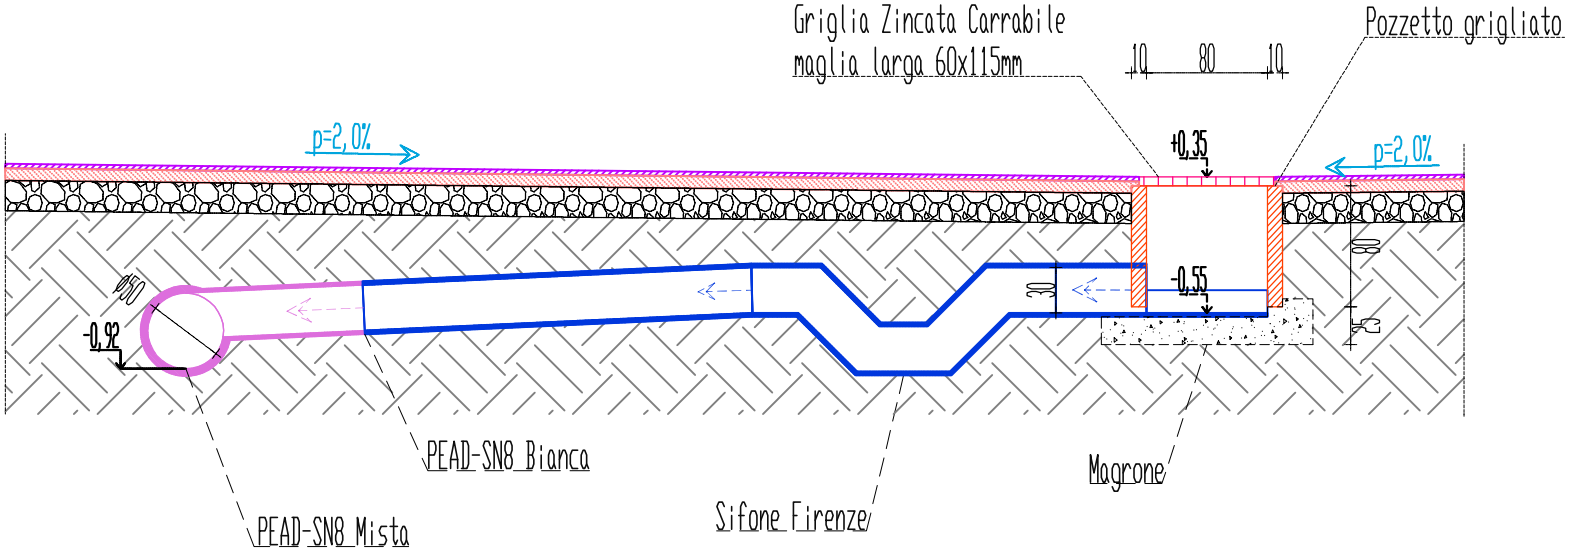

Peso Acciao grezzo 106,2 Kg

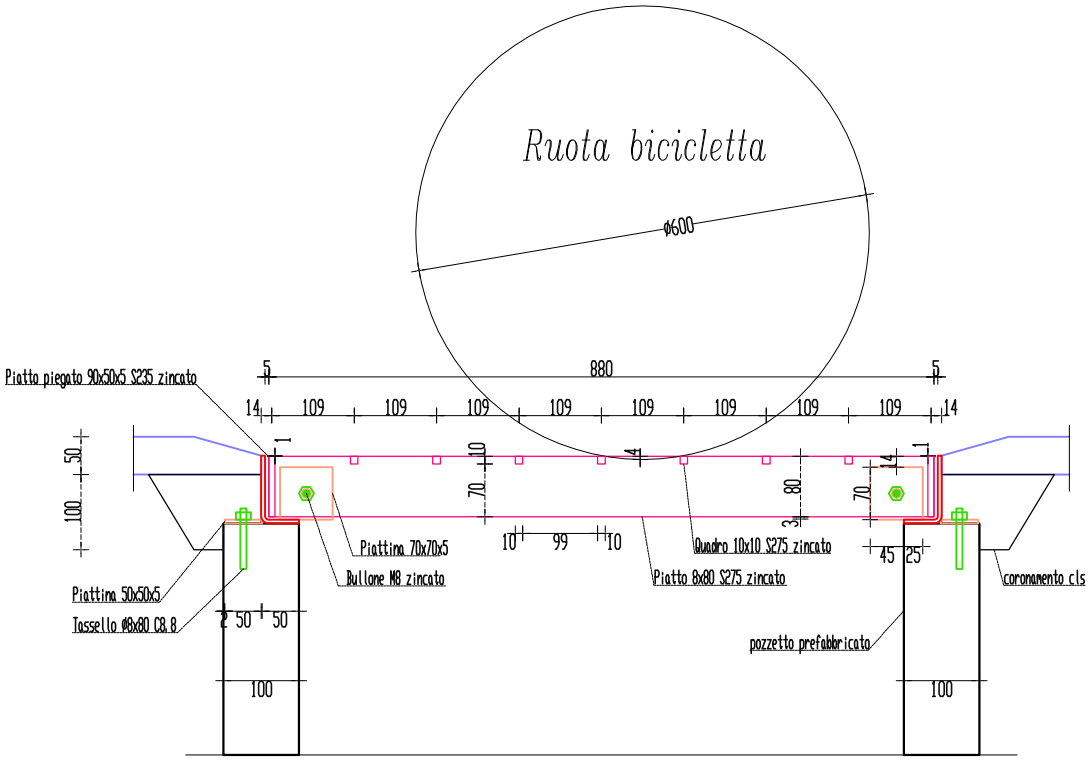

Maglia 62x109mm

