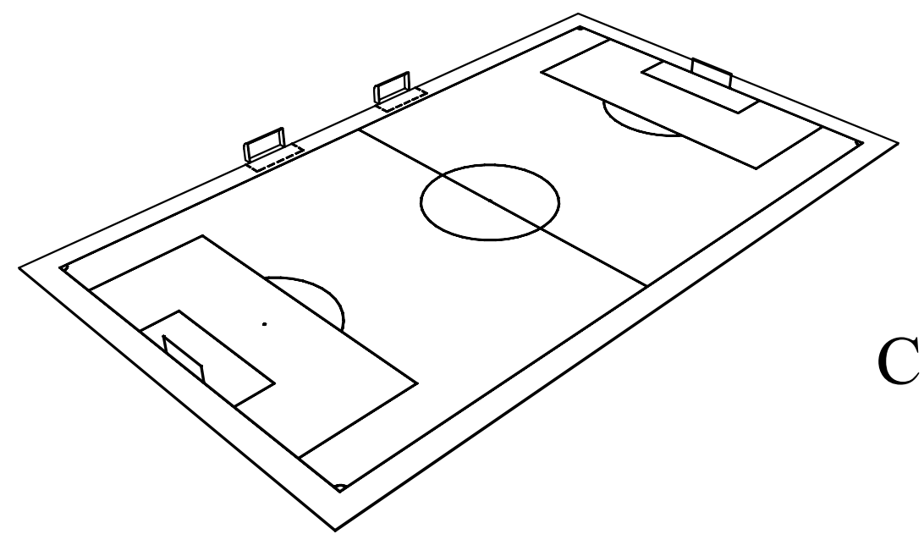

Comune di **ALBA**
(Provincia di CUNEO)

OGGETTO

IMPIANTO SPORTIVO VIA ACQUEDOTTO - REALIZZAZIONE MANTO IN SINTETICO (1°LOTTO FUNZIONALE)

LIVELLO DI PROGETTAZIONE	PROGETTAZIONE
Definitivo - Esecutivo	Ufficio Tecnico Comunale di Alba (Cn)

COMMITTENTE	ELABORATO
Amministrazione Comunale Alba (Cn)	4.3) Stato di fatto Planimetria Generale Scala 1:200

DATA	RUP
Maggio 2020	Arch. Daniela ALBANO

A termine di legge questo elaborato non potrà essere realizzato, riprodotto o comunicato a terzi senza autorizzazione

IMMAGINI SATELLITARI

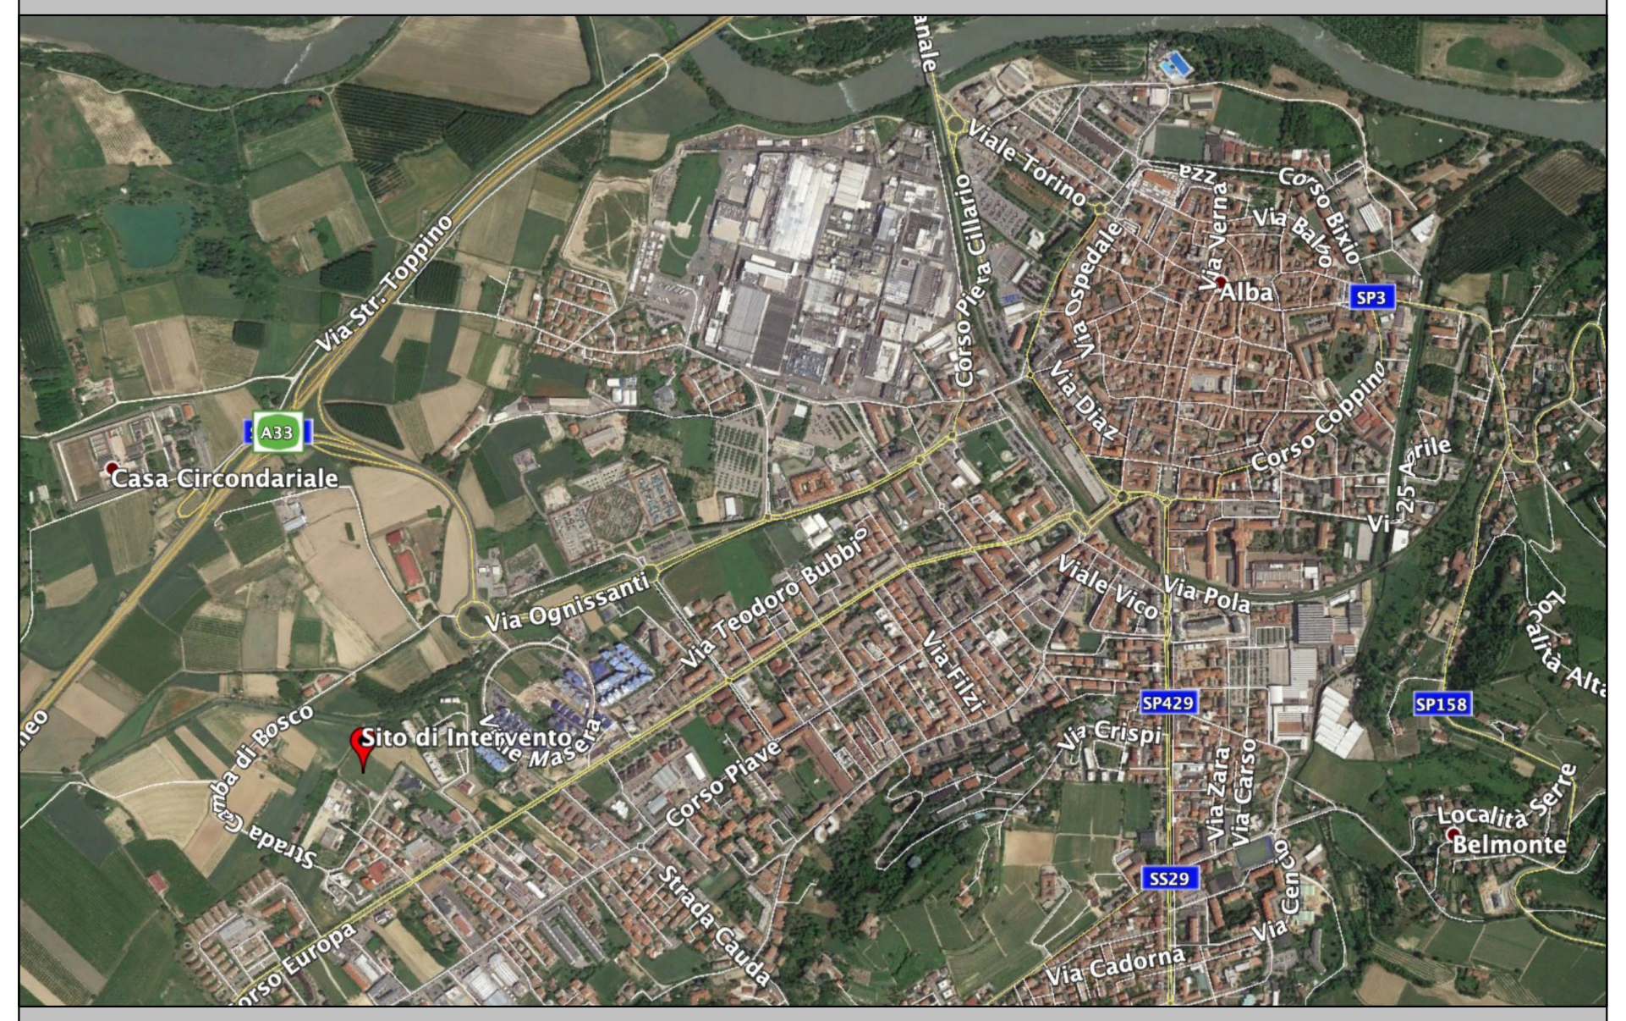

VISTA AEREA SCALA 1:10'000

VISTA AEREA SCALA 1:5'000

VISTA AEREA SCALA 1:1'000

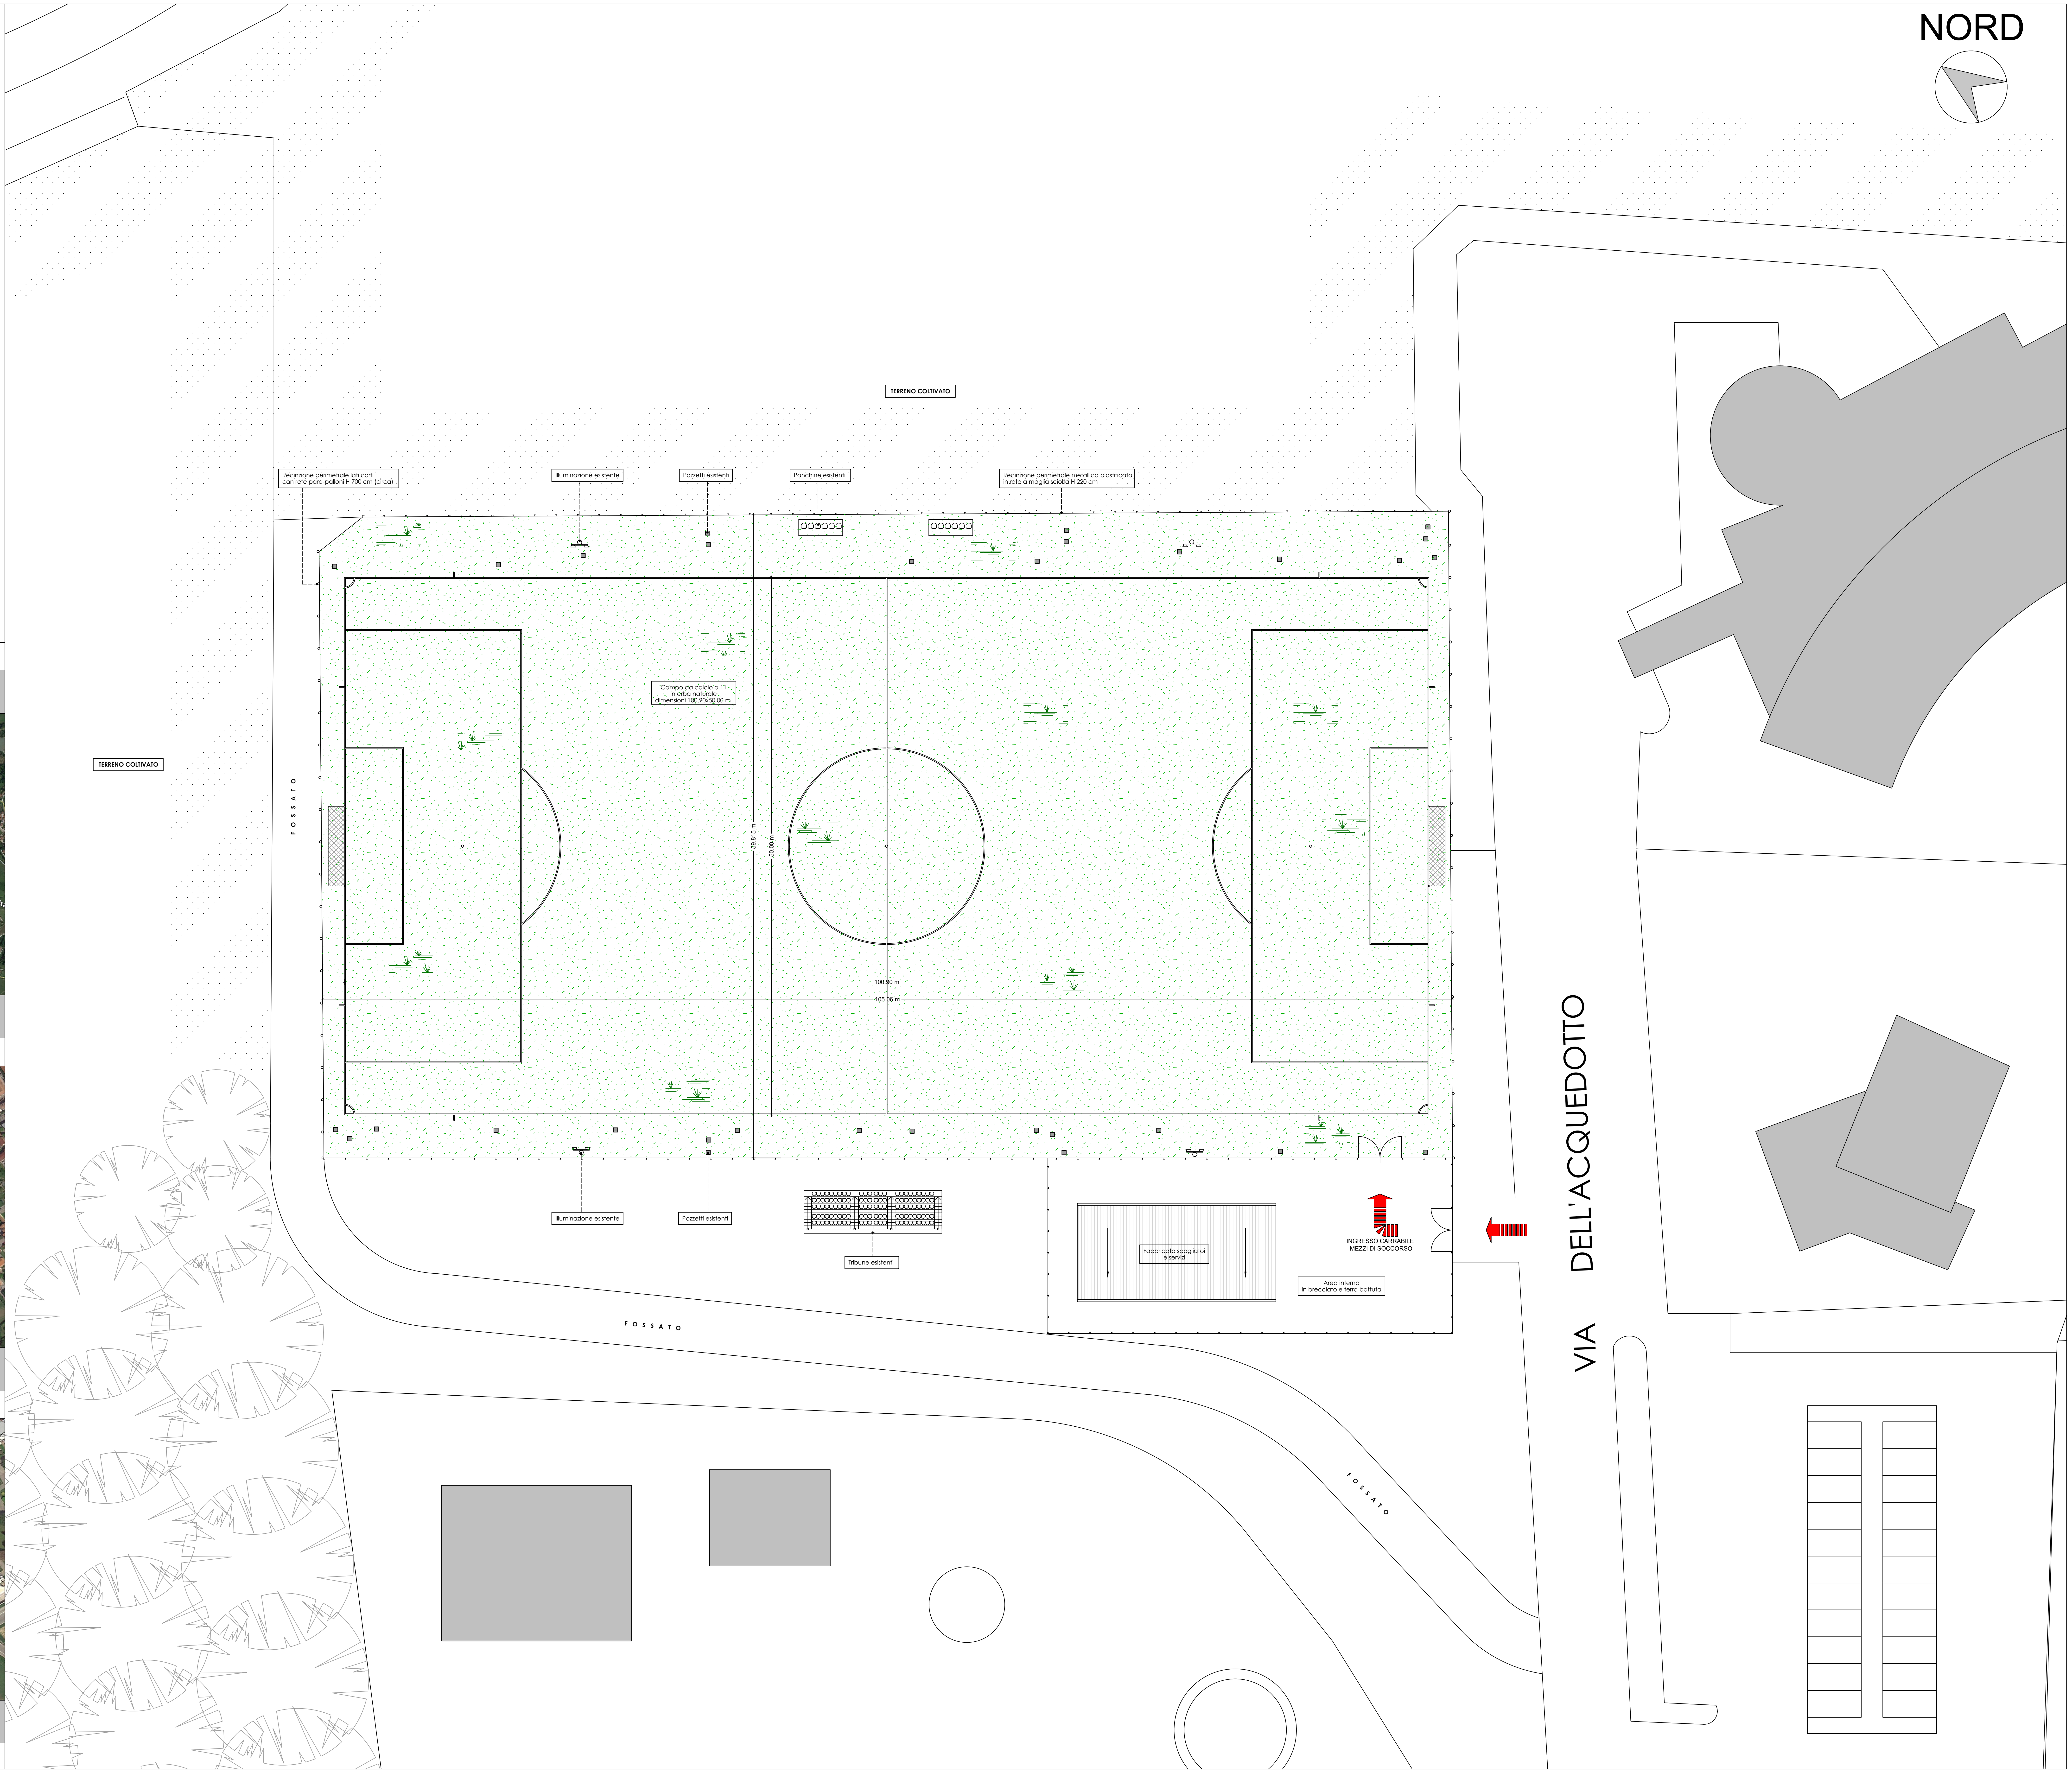
NORD
TERRENO COLTIVATO
TERRENO COLTIVATO
Recinzione perimetrale lati corti con rete para-palloni H 700 cm (circa)
Illuminazione esistente
Pozzetti esistenti
Panchine esistenti
Recinzione perimetrale metallica plastificata in rete a maglia sciolta H 220 cm
Campo da calcio a 11 in erba naturale dimensioni 100,90x50,00 m
59.815 m
50.00 m
100.90 m
105.06 m
FOSSATO
Illuminazione esistente
Pozzetti esistenti
Tribune esistenti
Fabbricato spogliatoi e servizi
INGRESSO CARRABILE MEZZI DI SOCCORSO
Area interna in brecciato e terra battuta
FOSSATO
FOSSATO
VIA DELL'ACQUEDOTTO